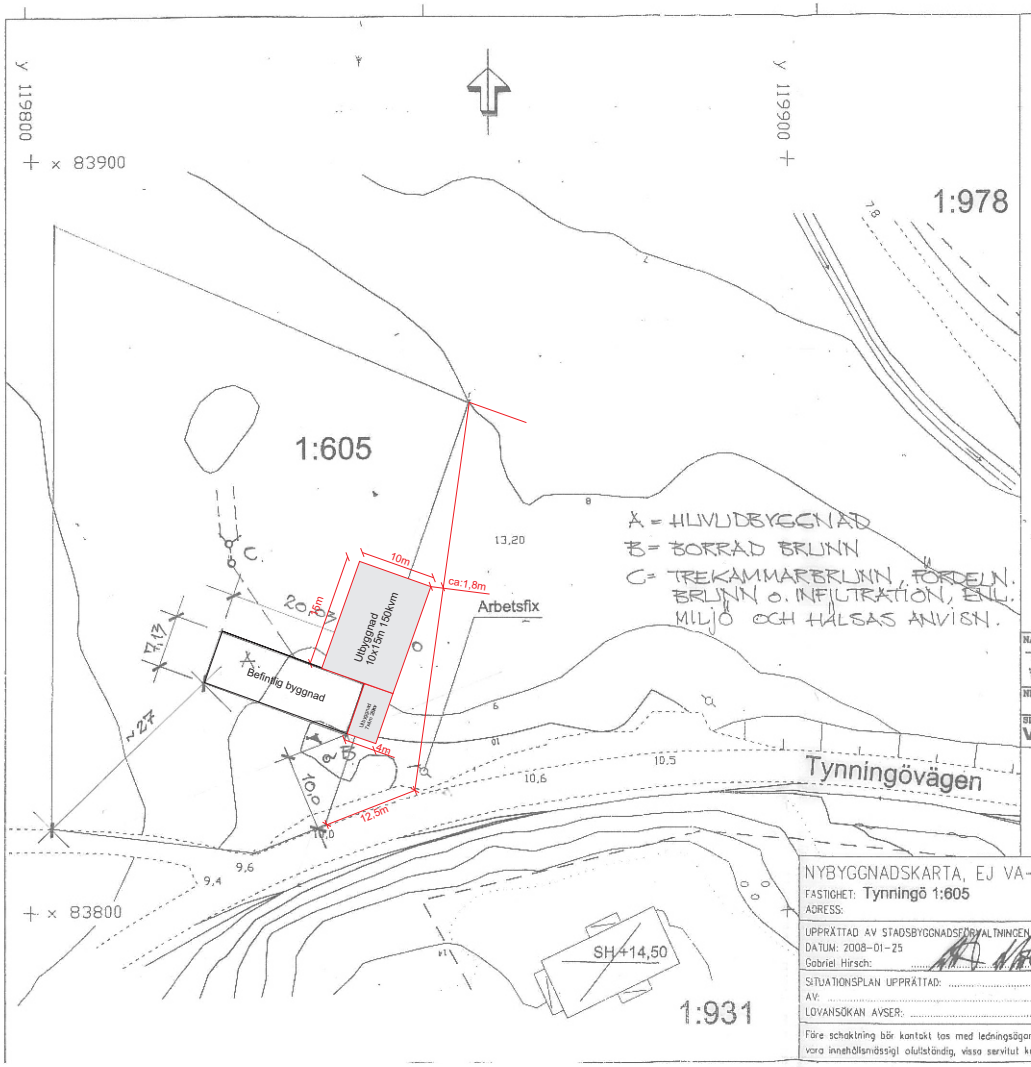

TECKENFÖRKLARING

- Fastighetsgräns
- Traktgräns
- Servitutsgräns, gemensamhetsanläggning
- 1:47 Fastighetsbeteckning
- Rutnätspunkt
- Byggnader, fasadlinjer redovisade
- Byggnader, takens begränsningslinjer redovisade
- Staket, räcke
- Häck
- Mur, stödmur
- Slänt
- Trappa
- Väg
- Kantsten
- Gångstig
- Dike
- Ägoslagsgräns
- Lövskog
- Barrskog
- Äng
- Träd
- Nivåkurvor, säkert/osäkert läge
- Strandlinje

Grundkartan upprättad och reviderad av Stadsbyggnadsförvaltningen.
Koordinatsystem ST 74, höjdsystem RH 00.

FASTIGHETENS AREAL ENLIGT
FASTIGHETSREGISTRET: 997286 m²

NAMN: TYNNINGÖ-RAMSÖ BYGDEGÅRDSFÖRENING	
NR.: 08032	DAT.: 080305
SITUATIONSPLAN: VästkustStugan	SIGN.: HALL

Skala 1:500

0 10 20 30 40 50 m

NYBYGGNADSKARTA, EJ VA-OMRÅDE

FASTIGHET: Tynningö 1:605
ADRESS:
SKALA: 1:500

UPPRÄTTAD AV STADSBYGGNADSFÖRVALTNINGEN
DATUM: 2008-01-25
Gabriel Hirsch: .....

SITUATIONSPLAN UPPRÄTTAD: .....
AV: .....
LOVANSÖKAN AVSER: .....

VAXHOLMS STAD

ARBETSFIX HÖJD: +11,36 KARTNR: 1061
LÄGE OCH MARKERING: rosa spik i elstolpe
DETALJPLAN NR: LAGA KRAFT:
FASTIGHETSPLAN NR:
FÖRRÄTTNING FASTSTÄLLD: 1946-03-20

Före schaktning bör kontakt tas med ledningsägare om underjordiska ledningar. Kartan kan vara upprättad utifrån äldre kartor och kan därför vara innehållsmässigt ofullständig, vissa servitut kan saknas. En fullständig fastighetsredovisning kan kräva fastighetsbestämning av Lantmäteriet.